SITUACE 1:200

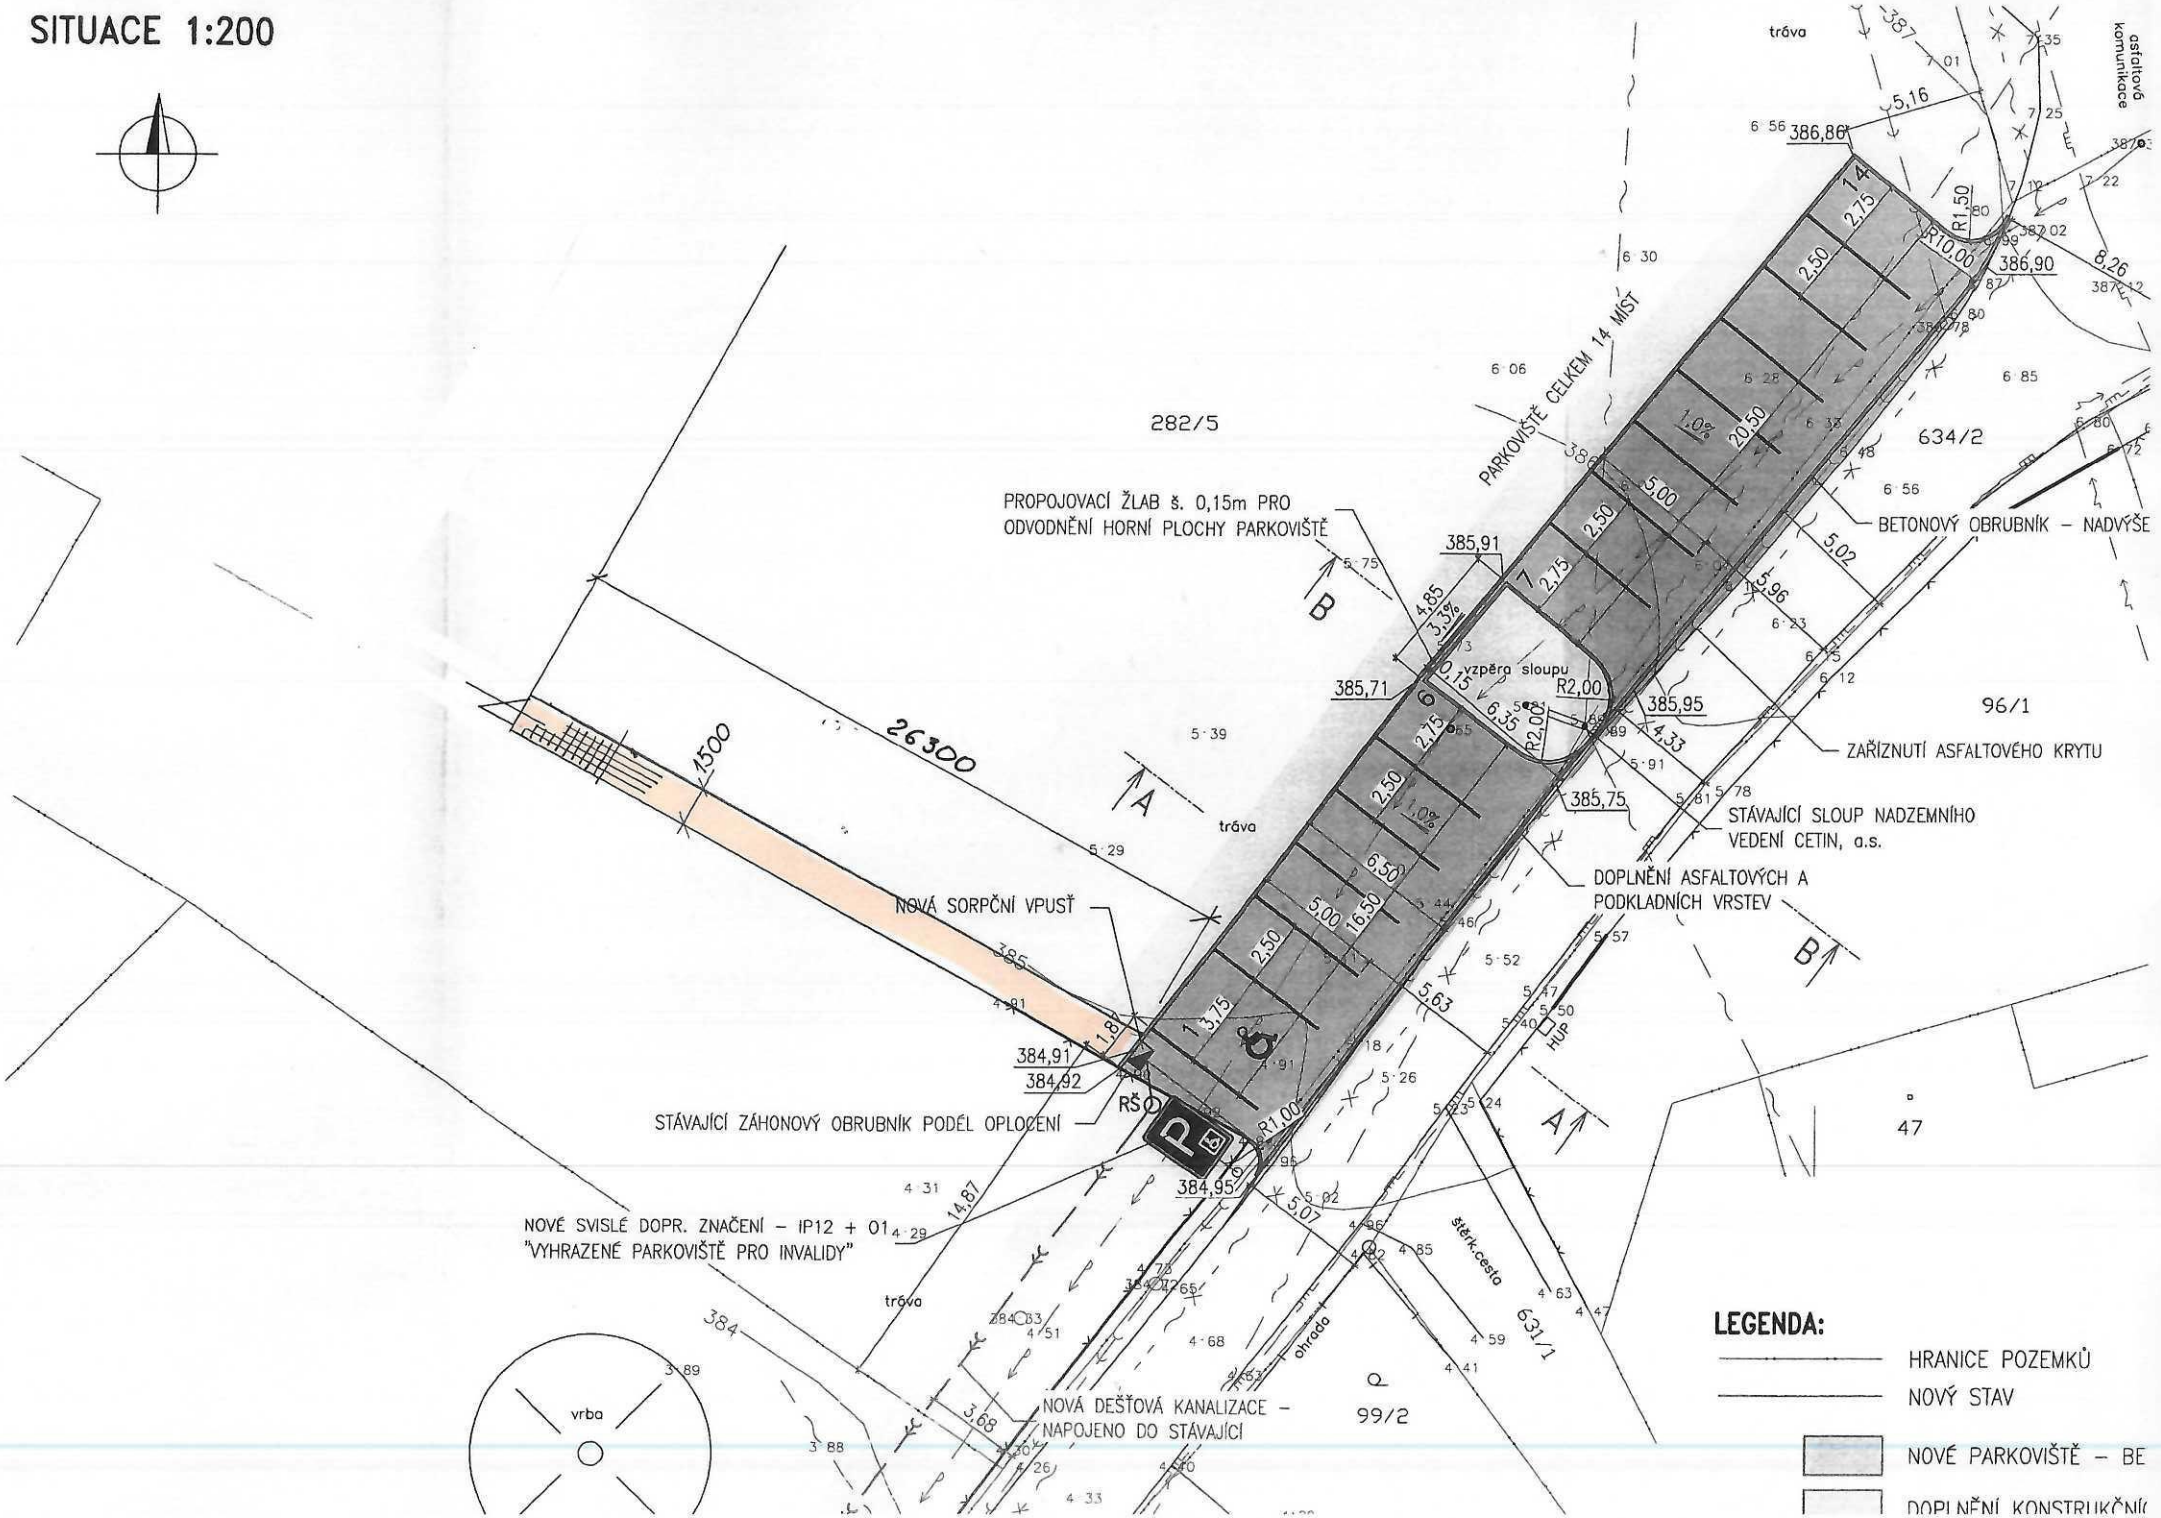

KATASTRÁLNÍ SITUAČNÍ VÝKRES 1:1000

LEGENDA:

	HRANICE POZEMKŮ
	NOVÝ STAV
282/5, 634/2, 282/7	POZEMKY DOTČENÉ STAVBOU – ČÁST A
282/5, 2629, st. 219, 275/6	POZEMKY DOTČENÉ STAVBOU – ČÁST B
	DEŠŤOVÁ KANALIZACE

Zodpovědný projektant	Vypracoval	Kontroloval	
Ing. Petr Štěpánek	Ing. Michaela Mlejnková	Ing. Richard Müller	**PROFES PROJEKT spol. s r.o.** projektová a inženýrská činnost Vejrichova 272, 511 01 Turnov tel. 481 319 831 e-mail : profesprojekt@profesprojekt.cz www.profesprojekt.cz

Místo: Jenišovice	Stavební úřad: Turnov	Stupeň	DSR
Objednatel: Obec Jenišovice, Jenišovce 67, 468 33 Jenišovice		Datum	01.2019
Akce: **NOVÉ PARKOVIŠTĚ NA p.č. 282/5 k.ú. JENIŠOVICE U JABLONCE NAD NISOU C. SITUACE STAVBY**		Číslo zakázky	19010
		Měřítko 1:1000	Výtisk č. 6
Příloha: **KATASTRÁLNÍ SITUAČNÍ VÝKRES**		Příloha č. C.2	